


連絡通路：通行止めのお知らせ

この度、新築マンション建設工事に伴い、連絡通路付近の階段改修工事をする事となりました。

つきましては、以下の要領で**全面通行止め規制**を行います。
たいへんご迷惑をお掛けしますが、よろしくお願い致します。

記

日程	令和8年3月9日（月）8時30分より 令和8年3月19日（木）までの11日間
-----------	---

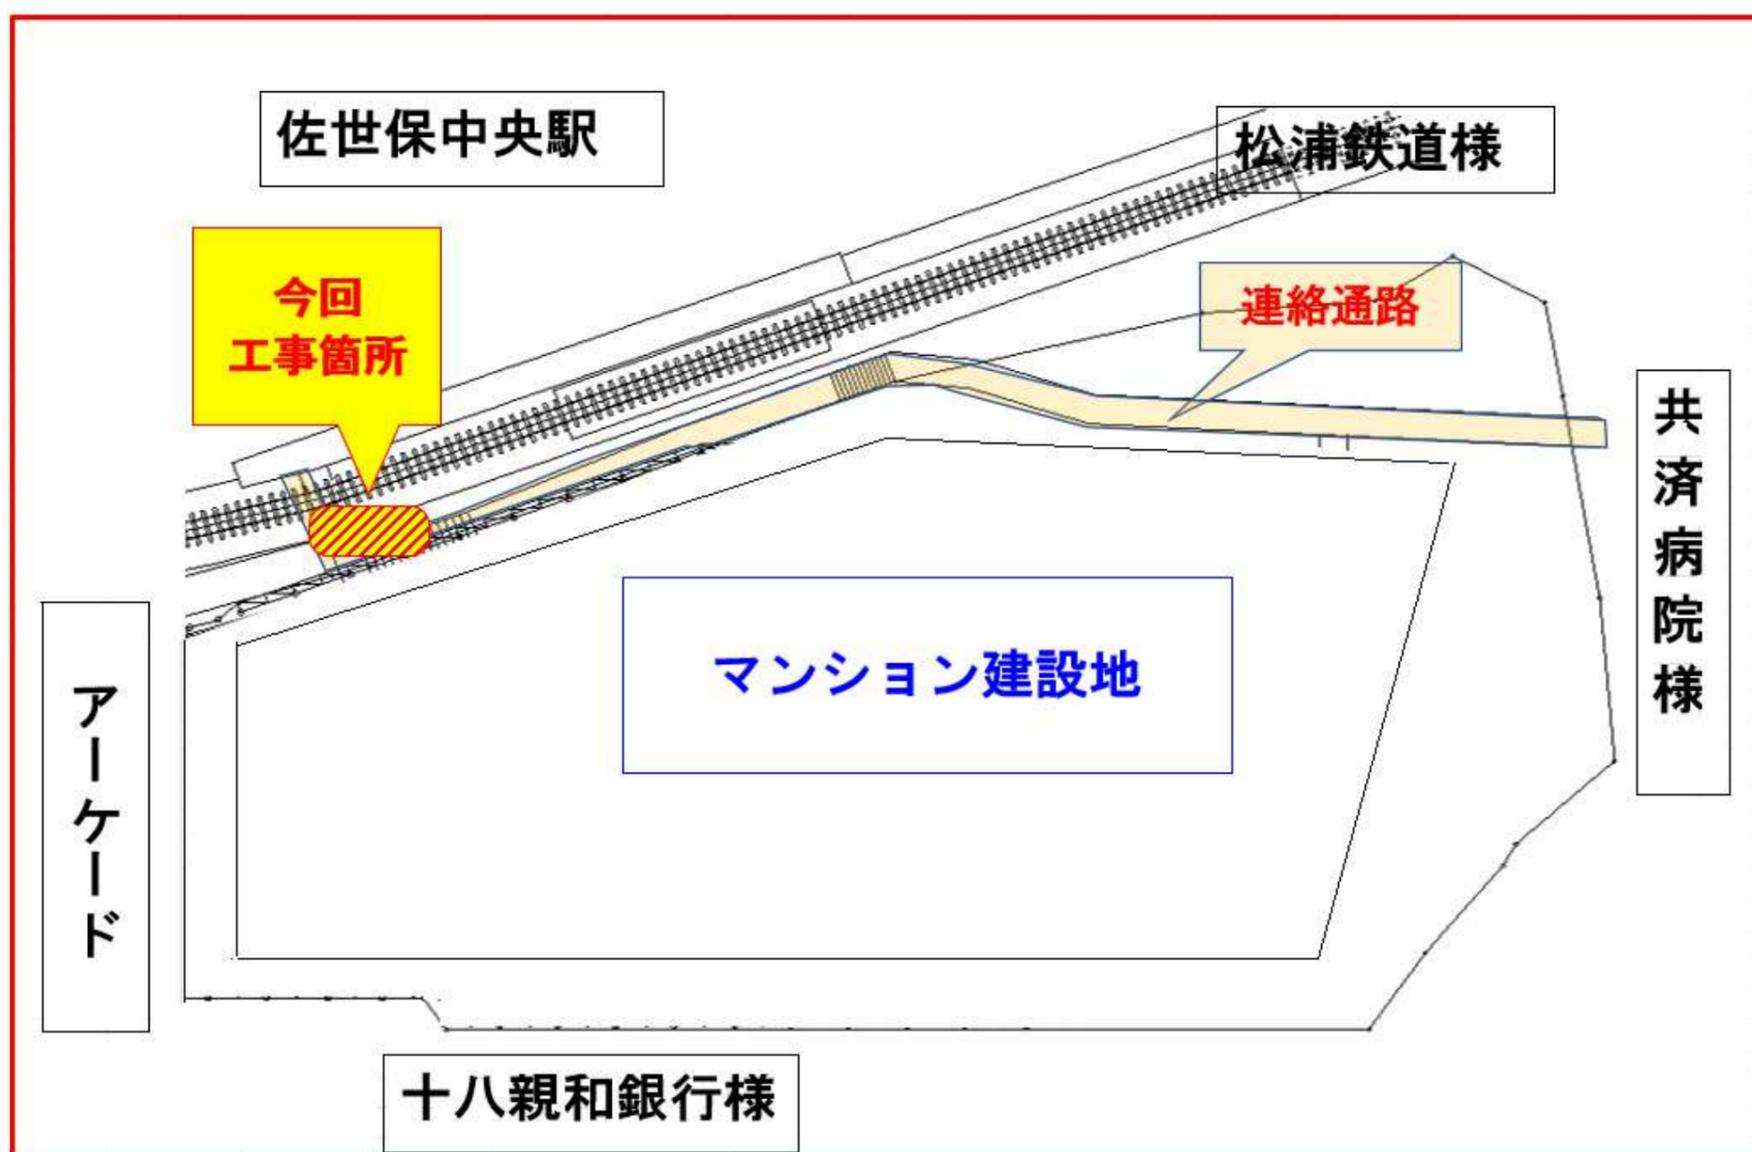

発注者 ランドアーク株式会社
施工者 株式会社 梅村組
連絡先 0956-59-7690